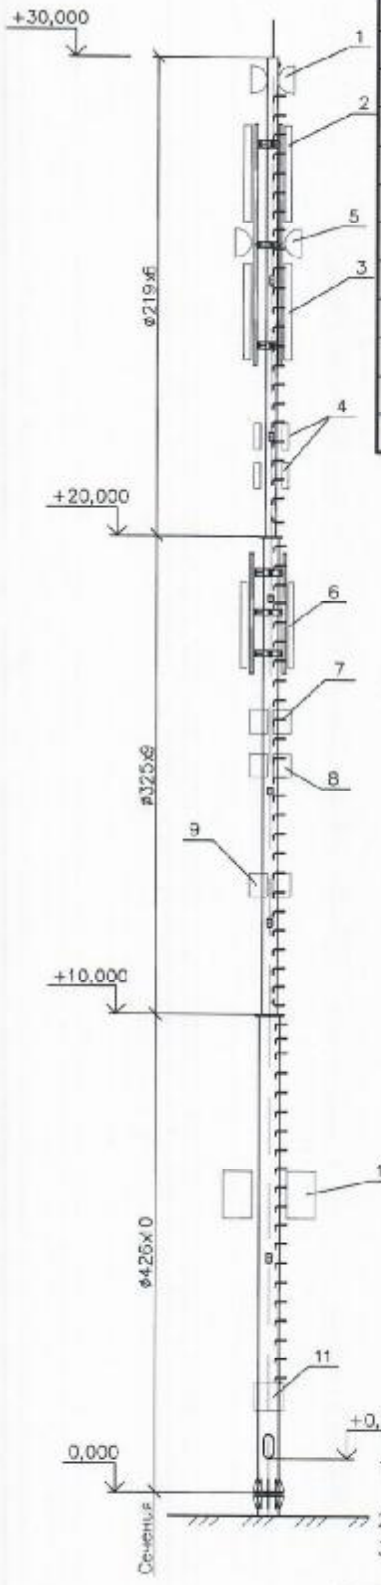

Поз.	Высота подвеса, м	Тип оборудования	Размеры, мм	Кол-во шт.	Вес, ед. кг	Кабеля		
						Тип	Вес, ед. кг	Кол-во шт.
1	29,7	Антенна РРЛ	ф600	2	13	Коаксиал	0,15	2
2	28,0	Панельная ант.	2000x400x200	3	33,0	фидер 1\2	0,22	3
3	25,0	Панельная ант.	1390x305x118	3	21,0	фидер 1\2	0,22	3
4	22,0	Блок RRU	418x458x129	6	23,5	Оптический	0,17	3
						Силовой	22	3
5	26,5	Антенна РРЛ	ф600	2	13	Коаксиал	0,15	2
6	18,5	Панельная ант.	1400x450x115	3	19,0	фидер 1\2	0,22	3
7	17,0	Блок RRU	500x350x112	3	20	Оптический	0,17	2
						Силовой	22	2
8	16,0	Блок RRU	500x431x182	3	23	Оптический	0,17	3
						Силовой	22	3
9	15,0	Блок RRU	500x350x112	3	20	Оптический	0,17	3
						Силовой	22	3
10	5,0	Термобокс	1000x600x600	2	170	–	–	–
11	2,0	РЩ	630x450x150	1	10	Силовой	0,33	1

1. За относительную отметку 0.000 принята отметка низа опорного фланца.
2. Размеры всех технологических окон, кроме оговоренных, 100x180 мм.
3. * – размер технологического окна на отм. 0.700 составляет 220x600.

Согласовано

Инв. № подл. | Подп. и дата | Взам. инв. №

Изм.	Кол. уч.	Лист	№ док.	Подп.	Дата
Разраб.		Тимофеев			08.20
Проверил		Русаков			08.20
Н. Контр.		Варичев			08.20
Гл. инж. пр.		Степанова			08.20

Р30ТВ–SC–1А–КМ

Обслуживаемая металлическая опора высотой Н=30м для первого ветрового района

Конструкции металлические

Стадия	Лист	Листов
Р	5	

Схема размещения оборудования и технологических окон

ООО "СпектрЦвет"

Формат А3